


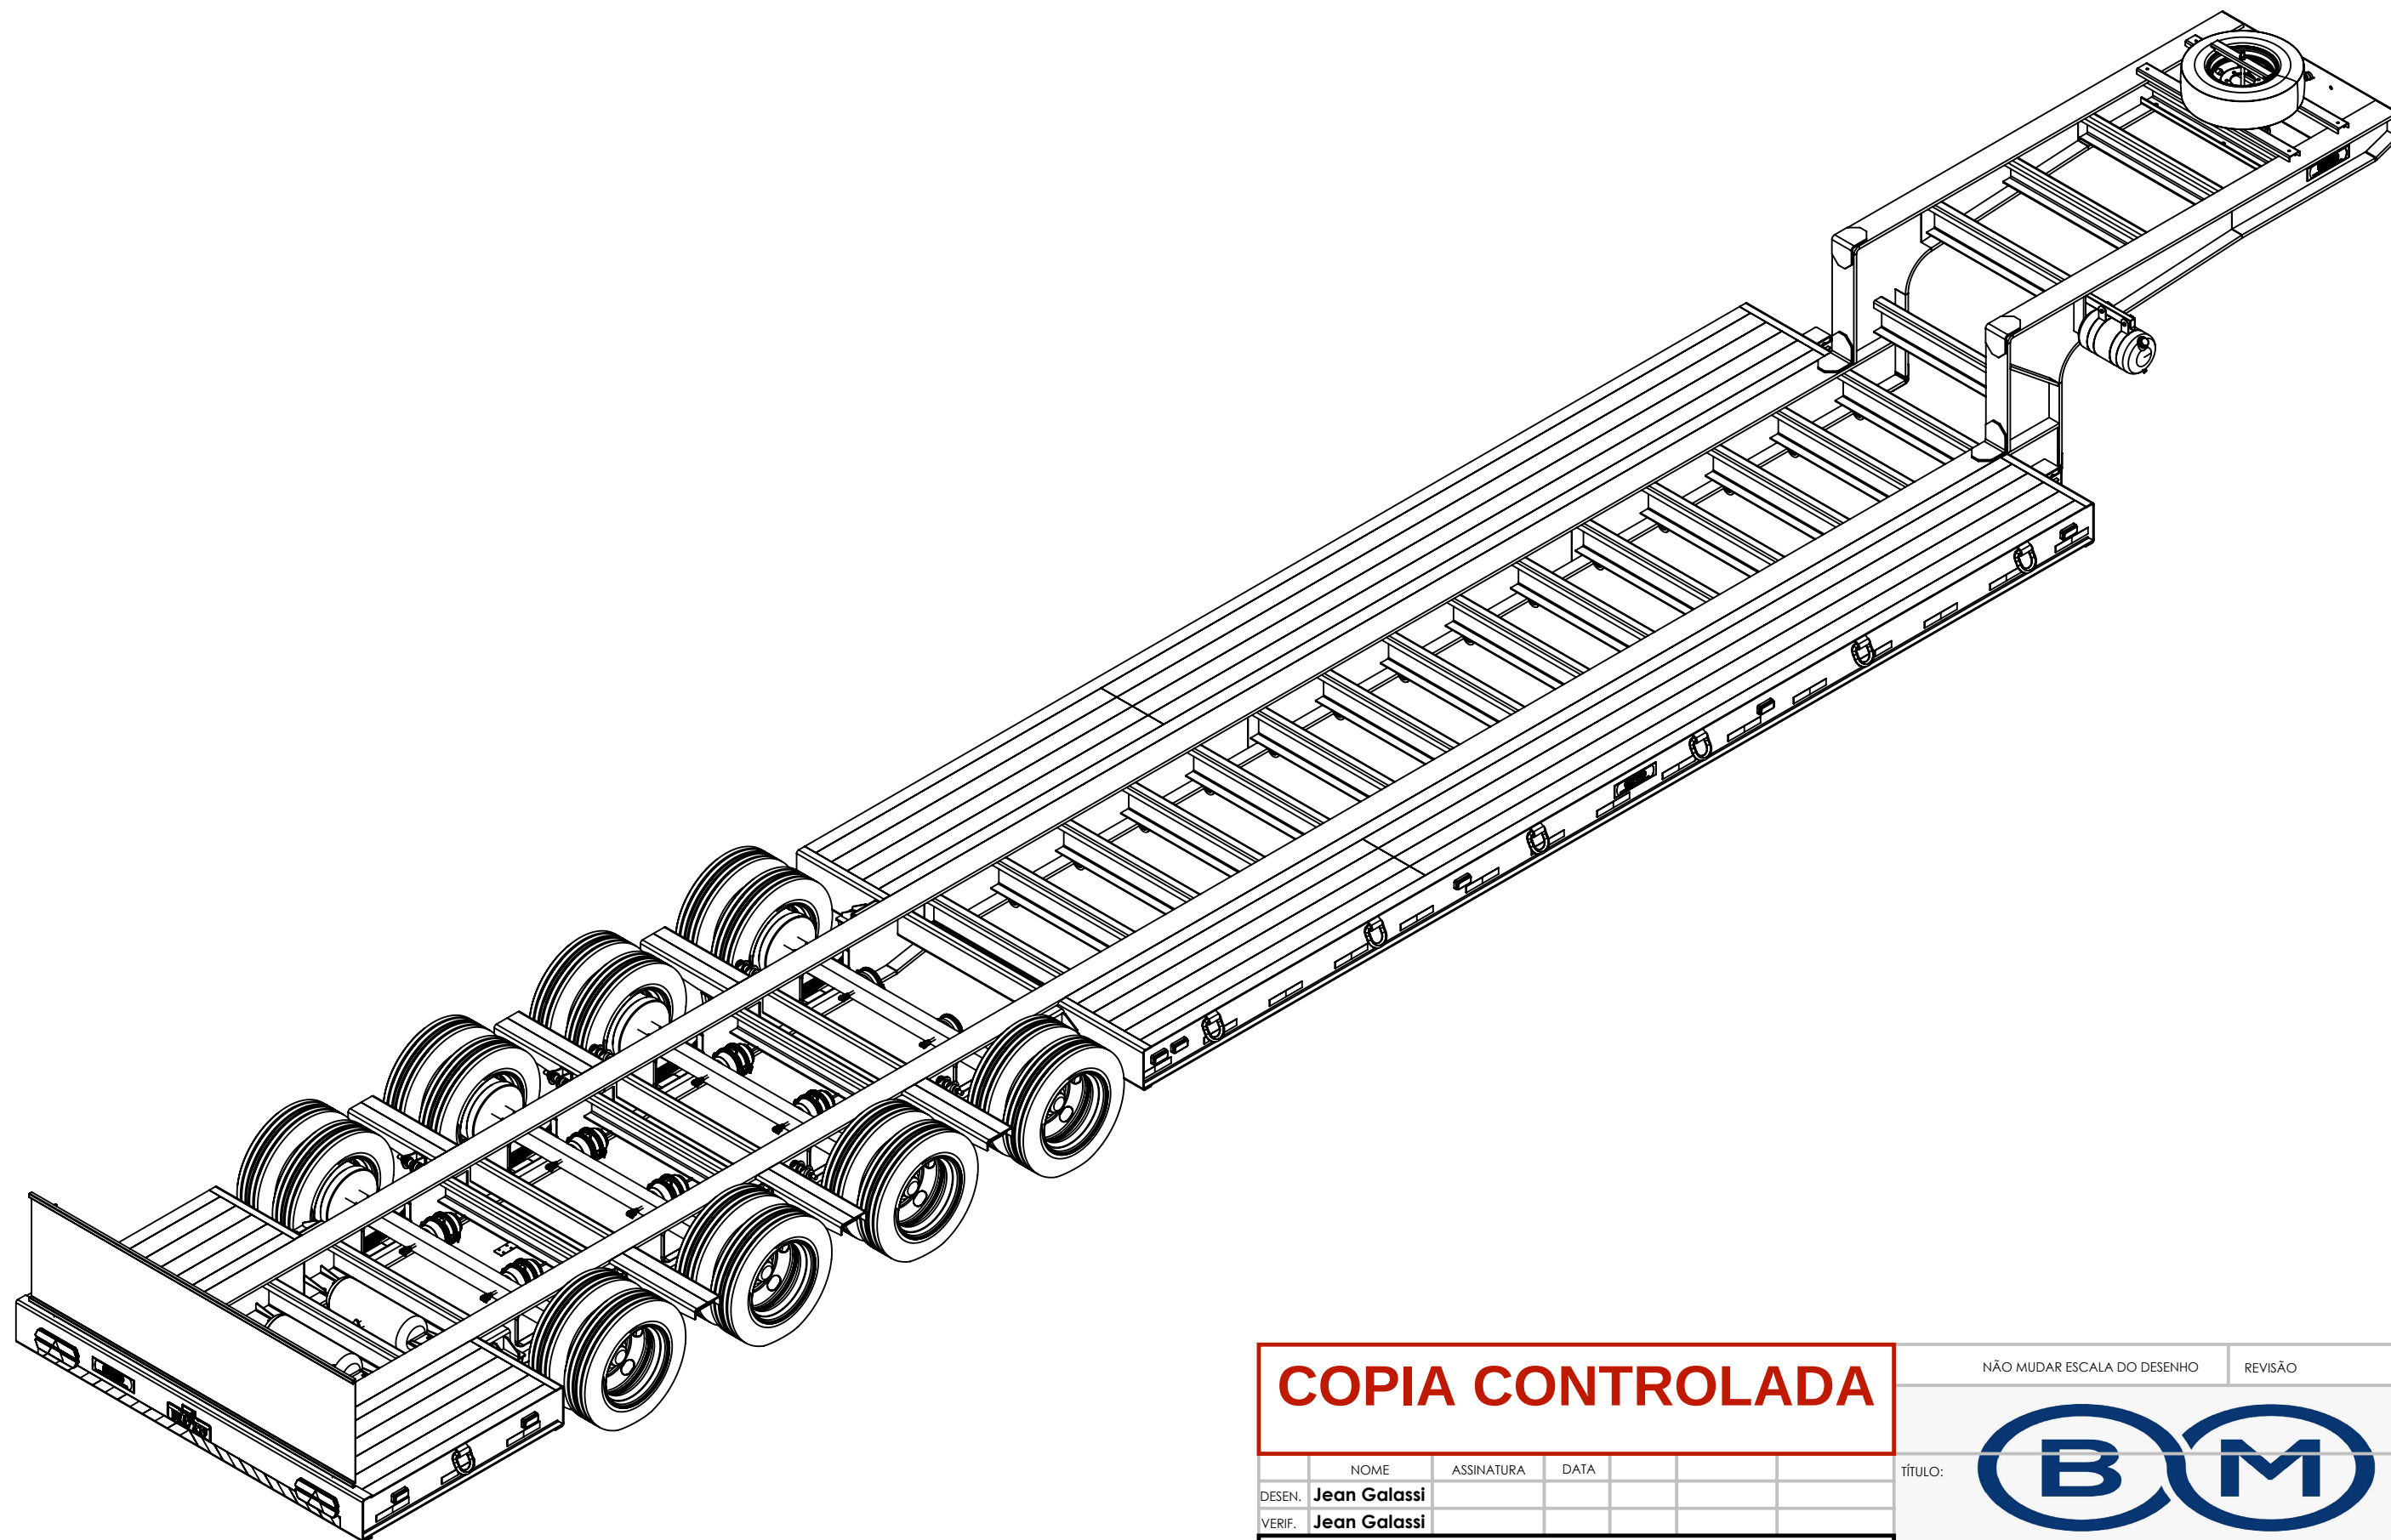

COPIA CONTROLADA

	NOME	ASSINATURA	DATA				
DESEN.	Jean Galassi						
VERIF.	Jean Galassi						

BM-000002B

NÃO MUDAR ESCALA DO DESENHO

REVISÃO

TÍTULO:



DES. Nº

LAYOUT GERAL
PRANCHA LAGARTIXA 04 EIXOS

A3

ESCALA: 1:100

FOLHA 1 DE 1